

Согласовано
Присутствие
Курский
Катерина АВ



УТВЕРЖДАЮ



Руководитель ОСИ

Заведующий МКДОУ № 2

Д.А. Малеева

» сентябрь 2018 г.

ПАСПОРТ ДОСТУПНОСТИ

МКДОУ № 2

объекта социальной инфраструктуры (ОСИ)

№ 2

*Согласовано
Президентом
Курск обл ВОГ*



УТВЕРЖДЕН

Заведующий МКДОУ № 2



Д.А. Малеева

20 *В* г

ПАСПОРТ ДОСТУПНОСТИ МКДОУ № 2

объекта социальной инфраструктуры (ОСИ)

№ 2

1. Общие сведения об объекте

1.1. Наименование (вид) объекта:

Муниципальное казенное дошкольное образовательное учреждения «Детский сад присмотра и оздоровления № 2»

1.2. Адрес объекта Российская Федерация, Курская область, 305035, город Курск, улица Овечкина, дом 2а.

1.3. Сведения о размещении объекта:

- отдельно стоящее здание 2-х этажное, 1210,1 кв.м

- часть здания _____ этажей (или на _____ этаже), _____ кв.м

- наличие прилегающего земельного участка (да, нет); да, 3752 кв.м

1.4. Год постройки здания 1939 год, последнего капитального ремонта _____

1.5. Дата предстоящих плановых ремонтных работ: текущего 2019, капитального 2020

сведения об организации, расположенной на объекте: _____

1.6. Название организации (учреждения), (полное юридическое наименование – согласно Уставу, краткое наименование) муниципальное казенное дошкольное образовательное учреждения «Детский сад присмотра и оздоровления № 2», МКДОУ № 2

1.7. Юридический адрес организации (учреждения) Российская Федерация, Курская область, 305035, город Курск, улица Овечкина 2а.

1.8. Основание для пользования объектом (оперативное управление, аренда, собственность) оперативное управление

1.9. Форма собственности (государственная, негосударственная) государственная собственность

1.10. Территориальная принадлежность (федеральная, региональная, муниципальная) муниципальное

1.11. Вышестоящая организация (наименование) комитет образования города Курска

1.12. Адрес вышестоящей организации, другие координаты Российская Федерация, Курская область, 305004, город Курск, улица Радищева, дом 103.

2. Характеристика деятельности организации на объекте (по обслуживанию населения)

2.1 Сфера деятельности (здравоохранение, образование, социальная защита, физическая культура и спорт, культура, связь и информация, транспорт, жилой фонд, потребительский рынок и сфера услуг, другое)

образование

2.2 Виды оказываемых услуг:

реализация основных общеобразовательных программ дошкольного образования среди детей в возрасте от 1,5 до 8 лет, образовательная программа дошкольного образования,

2.3 Форма оказания услуг: (на объекте, с длительным пребыванием, в т.ч. проживанием, на дому, дистанционно) на объекте

2.4 Категории обслуживаемого населения по возрасту: (дети, взрослые трудоспособного возраста, пожилые; все возрастные категории) дети

2.5 Категории обслуживаемых инвалидов: инвалиды, передвигающиеся на коляске, инвалиды с нарушениями опорно-двигательного аппарата; нарушениями зрения, нарушениями слуха, нарушениями умственного развития инвалиды

2.6 Плановая мощность: посещаемость (количество обслуживаемых в день), вместимость, пропускная способность мощность -70; количество -80, вместимость-115, пропускная -125;

2.7 Участие в исполнении ИПР инвалида, ребенка-инвалида (да, нет) да

3. Состояние доступности объекта

3.1 Путь следования к объекту пассажирским транспортом
(описать маршрут движения с использованием пассажирского транспорта)

Движение по улице Дзержинского в обоих направлениях на общественном автотранспорте, остановка Павлуновского, движение по по улице Красной Армии в обоих направлениях на общественном автотранспорте и троллейбусе остановка Чумаковская.

наличие адаптированного пассажирского транспорта к объекту маршрутное такси, троллейбус, автобус.

3.2 Путь к объекту от ближайшей остановки пассажирского транспорта:

3.2.1 расстояние до объекта от остановки транспорта 70-100 м

3.2.2 время движения (пешком) 3-5 мин.

3.2.3 наличие выделенного от проезжей части пешеходного пути (да, нет) да

3.2.4 Перекрестки: регулируемые, со звуковой сигнализацией, таймером

3.2.5 Информация на пути следования к объекту: акустическая, тактильная, визуальная; нет

3.2.6 Перепады высоты на пути: есть, нет (описать естественный рельеф местности —подъем с уклоном 15°)

Их обустройство для инвалидов на коляске: да, нет

3.3 Организация доступности объекта для инвалидов – форма обслуживания*

№ п/п	Категория инвалидов (вид нарушения)	Вариант организации доступности объекта (формы обслуживания)*
1.	Все категории инвалидов и МГН	ДУ
	<i>в том числе инвалиды:</i>	
2	передвигающиеся на креслах-колясках	ДУ
3	с нарушениями опорно-двигательного аппарата	ДУ
4	с нарушениями зрения	ДУ
5	с нарушениями слуха	ДУ
6	с нарушениями умственного развития	А

* - указывается один из вариантов: «А», «Б», «ДУ», «ВНД»

3.4 Состояние доступности основных структурно-функциональных зон

№ п/п	Основные структурно-функциональные зоны	Состояние доступности, в том числе для основных категорий инвалидов**	Приложения	
			№ на плане	№ фото
1	Территория, прилегающая к зданию (участок)	ДУ	1.1.,1.2 (стр. 28)	1,2,3
2	Вход (входы) в здание	ДУ	2.1,2.2,2.3, 2.4,2.5 (стр. 28)	4,5,6,7,8,9,10,11,12
3	Путь (пути) движения внутри здания (в т.ч. пути эвакуации)	ВНД	3.1,3.2,3.5 (стр. 29,30)	13,14,15,16,17,18,19,20,21
4	Зона целевого назначения здания (целевого посещения объекта)	ВНД	-	-
5	Санитарно-гигиенические помещения	ВНД	5.1 (стр.29,30)	22,23,24
6	Система информации и связи (на всех зонах)	ВНД		
7	Пути движения к объекту (от остановки транспорта)	ДУ	стр. 31	

** Указывается: ДП-В - доступно полностью всем; ДП-И (К, О, С, Г, У) – доступно полностью избирательно (указать категории инвалидов); ДЧ-В - доступно частично всем; ДЧ-И (К, О, С, Г, У) – доступно частично избирательно (указать категории инвалидов); ДУ - доступно условно, ВНД – временно недоступно

3.5. Итоговое заключение о состоянии доступности ОСИ:

доступно условно

4. Управленческое решение

4.1. Рекомендации по адаптации основных структурных элементов объекта

№ № п \п	Основные структурно-функциональные зоны объекта	Рекомендации по адаптации объекта (вид работы)*
1	Территория, прилегающая к зданию (участок)	Организационные мероприятия, текущий ремонт, индивидуальное решение с ТСР
2	Вход (входы) в здание	Капитальный и текущий ремонт, индивидуальное решение с ТСР
3	Путь (пути) движения внутри здания (в т.ч. пути эвакуации)	технические решения невозможны
4	Зона целевого назначения здания (целевого посещения объекта)	технические решения невозможны
5	Санитарно-гигиенические помещения	технические решения невозможны
6	Система информации на объекте (на всех зонах)	Индивидуальное решение с ТСР
7	Пути движения к объекту (от остановки транспорта)	Технические решения невозможны
8	Все зоны и участки	Капитальный ремонт, индивидуальное решение с ТСР

*- указывается один из вариантов (видов работ): не нуждается; ремонт (текущий, капитальный); индивидуальное решение с ТСР; технические решения невозможны – организация альтернативной формы обслуживания

4.2. Период проведения работ 2018-2030 гг.

в рамках исполнения: в рамках исполнения плана мероприятий («дорожная карта») «Повышение доступности приоритетных объектов и услуг в приоритетных сферах жизнедеятельности инвалидов и других маломобильных групп населения на территории Курской области» на 2018-2030гг (Постановление Администрации Курской области от 30.09.2015г. № 649-па)

(указывается наименование документа: программы, плана)

4.3 Ожидаемый результат (по состоянию доступности) после выполнения работ по адаптации: **ДЧВ**

Оценка результата исполнения программы, плана (по состоянию доступности).

4.4. Для принятия решения требуется, не требуется (нужное подчеркнуть):
Согласование

Имеется заключение уполномоченной организации о состоянии доступности объекта (наименование документа и выдавшей его организации, дата),
прилагается

4.5. Информация размещена (обновлена) на Карте доступности

(наименование сайта, портала)

5. Особые отметки

Паспорт сформирован на основании:

1. Анкеты (информации об объекте) от «___» _____ 20___ г.,

2. Акта обследования объекта: № акта 2 от «1»
декабря 20 18 г.

3. Решения Комиссии _____ от «___» _____
20___ г.

Соловьяно
Президент
Курск



Курская АВ

УТВЕРЖДЕН
Заведующий МКДОУ № 2



Д.А. Малеева

20 18 г.

АКТ ОБСЛЕДОВАНИЯ
объекта социальной инфраструктуры
К ПАСПОРТУ ДОСТУПНОСТИ МКДОУ № 2
№ 2

г. Курск

Наименование территориального
образования субъекта Российской
Федерации

« 9 » сентября 20 18 г.

1. Общие сведения об объекте

1.1. Наименование (вид) объекта:

Муниципальное казенное дошкольное образовательное учреждения
«Детский сад присмотра и оздоровления № 2»

1.2. Адрес объекта Российская Федерация, Курская область, 305035, город
Курск, улица Овечкина, дом 2а.

1.3. Сведения о размещении объекта:

- отдельно стоящее здание 2-х этажное, 1210,1 кв.м

- часть здания _____ этажей (или на _____ этаже), _____ кв.м

- наличие прилегающего земельного участка (да, нет); да, 3752 кв.м

1.4. Год постройки здания 1939 год, последнего капитального ремонта _____

1.5. Дата предстоящих плановых ремонтных работ: текущего 2019,
капитального 2020

1.6. Название организации (учреждения), (полное юридическое
наименование – согласно Уставу, краткое наименование) муниципальное
казенное дошкольное образовательное учреждения «Детский сад
присмотра и оздоровления № 2», МКДОУ №2

1.7. Юридический адрес организации (учреждения) Российская Федерация,
Курская область, 305035, город Курск, улица Овечкина 2а.

2. Характеристика деятельности организации на объекте

2.1 Сфера деятельности (здравоохранение, образование, социальная защита, физическая культура и спорт, культура, связь и информация, транспорт, жилой фонд, потребительский рынок и сфера услуг, другое)

образование

2.2 Виды оказываемых услуг:

1реализация основных общеобразовательных программ дошкольного образования среди детей в возрасте от 1,5 до 8 лет, образовательная программа дошкольного образования,

2.3 Форма оказания услуг: (на объекте, с длительным пребыванием, в т.ч. проживанием, на дому, дистанционно) **на объекте**

2.4 Категории обслуживаемого населения по возрасту: (дети, взрослые трудоспособного возраста, пожилые; все возрастные категории) **дети**

2.5 Категории обслуживаемых инвалидов: *инвалиды, передвигающиеся на коляске, инвалиды с нарушениями опорно-двигательного аппарата; нарушениями зрения, нарушениями слуха, нарушениями умственного развития* **инвалиды**

2.6 Плановая мощность: посещаемость (количество обслуживаемых в день), вместимость, пропускная способность **мощность -70; количество - 80,вместимость-115, пропускная способность-125;**

2.7 Участие в исполнении ИПР инвалида, ребенка-инвалида (да, нет) **да**

Дополнительная информация _____

3. Состояние доступности объекта

3.1 Путь следования к объекту пассажирским транспортом

(описать маршрут движения с использованием пассажирского транспорта)

Движение по улице Дзержинского в обоих направлениях на общественном автотранспорте, остановка Павлуновского, движение по по улице Красной Армии в обоих направлениях на общественном автотранспорте и троллейбусе остановка Чумаковская.

Маршруты общественного транспорта.

Остановка Павлуновского:

- автобус: 3, 7, 14, 15, 22, 26, 27а, 39, 40, 41, 42к, 45к, 46, 48, 49, 50, 53, 58а, 60, 63, 66, 71, 72, 74, 75, 78, 78а, 79, 80, 81, 82,83, 84, 85, 86, 88, 89, 91, 92, 93, 94, 95, 98, 99, 251, 453;

- маршрутное такси: 58, 202, 204, 206, 208, 216, 226, 227, 228, 229, 234, 240, 245, 246, 247, 248, 257, 261, 263, 269, 273, 274, 275, 277, 278, 281, 283, 287, 288, 452.

Остановка Чумаковская:

- троллейбус: 2, 3, 4, 6, 7, 8;

- автобус: 42к, 44к, 45, 46, 48, 49, 60,66, 71, 72, 74, 75, 78, 79, 80, 81, 82, 84, 85, 86, 88, 89, 91, 92, 97, 98, 453;

-маршрутное такси: 58, 202, 204, 206, 208, 216, 227, 228, 229, 234, 240, 245,

246, 247, 248, 257, 261, 263, 269, 273, 274, 275, 277, 278, 280, 283, 288, 452.
Наличие адаптированного пассажирского транспорта к объекту нет

3.2 Путь к объекту от ближайшей остановки пассажирского транспорта:

3.2.1 расстояние до объекта от остановки транспорта 70-100 м

3.2.2 время движения (пешком) 3-5 мин.

3.2.3 наличие выделенного от проезжей части пешеходного пути (да, нет) да

3.2.4 Перекрестки: регулируемые, со звуковой сигнализацией, таймером

3.2.5 Информация на пути следования к объекту: акустическая, тактильная, визуальная; нет

3.2.6 Перепады высоты на пути: есть, нет (описать естественный рельеф местности –подъем с уклоном 15°)

Их обустройство для инвалидов на коляске: да, нет

3.3 Организация доступности объекта для инвалидов – форма обслуживания*

№ п/п	Категория инвалидов (вид нарушения)	Вариант организации доступности объекта (формы обслуживания)*
1.	Все категории инвалидов и МГН	ДУ
	<i>в том числе инвалиды:</i>	
2	передвигающиеся на креслах-колясках	ДУ
3	с нарушениями опорно-двигательного аппарата	ДУ
4	с нарушениями зрения	ДУ
5	с нарушениями слуха	ДУ
6	с нарушениями умственного развития	А

* - указывается один из вариантов: «А», «Б», «ДУ», «ВНД»

3.4 Состояние доступности основных структурно-функциональных зон

№ п \п	Основные структурно-функциональные зоны	Состояние доступности, в том числе для основных категорий инвалидов**	Приложения	
			№ на плане	№ фото
1	Территория, прилегающая к зданию (участок)	ДУ	1.1.,1.2 (стр. 28)	1,2,3
2	Вход (входы) в здание	ДУ	2.1,2.2,2.3,2.4,2.5 (стр. 28)	4,5,6,7,8,9,10,11,12
3	Путь (пути) движения внутри здания (в т.ч. пути эвакуации)	ВНД	3.1,3.2,3.5 (стр. 29,30)	13,14,15,16,17, 18,19,20,21
4	Зона целевого назначения здания (целевого посещения объекта)	ВНД	-	-
5	Санитарно-гигиенические помещения	ВНД	5.1 (стр.29,30)	22,23,24
6	Система информации и связи (на всех зонах)	ВНД		
7	Пути движения к объекту (от остановки транспорта)	ДУ	стр. 31	

** Указывается: ДП-В - доступно полностью всем; ДП-И (К, О, С, Г, У) – доступно полностью избирательно (указать категории инвалидов); ДЧ-В - доступно частично всем; ДЧ-И (К, О, С, Г, У) – доступно частично избирательно (указать категории инвалидов); ДУ - доступно условно, ВНД – временно недоступно

3.5. ИТОГОВОЕ ЗАКЛЮЧЕНИЕ о состоянии доступности ОСИ: :

ДУ, в связи с тем, что на входе и внутри здания установление подъемника на крыльцо технически невозможно: входные двери открываются наружу, в некоторых местах ширина пути движения менее 1,5 метра, отсутствуют горизонтальные поручни, в туалетной комнате нет кнопки вызова персонала, крючков для одежды, костылей и других принадлежностей, отсутствуют тактильная плитка и контрастная окраска на пути движения, а также информационные таблички, выполнению по Брайлю, необходима помощь сотрудника.

4. Управленческое решение

4.1. Рекомендации по адаптации основных структурных элементов объекта

№ п \п	Основные структурно-функциональные зоны объекта	Рекомендации по адаптации объекта (вид работы)*
1	Территория, прилегающая к зданию (участок)	Организационные мероприятия, текущий ремонт, индивидуальное решение с ТСР
2	Вход (входы) в здание	Капитальный и текущий ремонт, индивидуальное решение с ТСР
3	Путь (пути) движения внутри здания (в т.ч. пути эвакуации)	технические решения невозможны
4	Зона целевого назначения здания (целевого посещения объекта)	технические решения невозможны
5	Санитарно-гигиенические помещения	технические решения невозможны
6	Система информации на объекте (на всех зонах)	Индивидуальное решение с ТСР
7	Пути движения к объекту (от остановки транспорта)	Технические решения невозможны
8	Все зоны и участки	Капитальный ремонт, индивидуальное решение с ТСР

*- указывается один из вариантов (видов работ): не нуждается; ремонт (текущий, капитальный); индивидуальное решение с ТСР; технические решения невозможны – организация альтернативной формы обслуживания

4.2. Период проведения работ 2018-2030 гг.

в рамках исполнения: в рамках исполнения плана мероприятий («дорожная карта») «Повышение доступности приоритетных объектов и услуг в приоритетных сферах жизнедеятельности инвалидов и других маломобильных групп населения на территории Курской области» на 2018-

2030гг (Постановление Администрации Курской области от 30.09.2015г. № 649-па)

(указывается наименование документа: программы, плана)

4.3 Ожидаемый результат (по состоянию доступности) после выполнения работ по адаптации: ДЧВ

Оценка результата исполнения программы, плана (по состоянию доступности)

4.4. Для принятия решения требуется, не требуется (нужное подчеркнуть):

4.4.1. согласование на Комиссии _____

(наименование Комиссии по координации деятельности в сфере обеспечения доступной среды жизнедеятельности для инвалидов и других МГН)

4.4.2. согласование работ с надзорными органами (в сфере проектирования и строительства, архитектуры, охраны памятников, другое - указать)

4.4.3. техническая экспертиза; разработка проектно-сметной документации;

4.4.4. согласование с вышестоящей организацией (собственником объекта);

4.4.5. согласование с общественными организациями инвалидов

В случае возникновения необходимости перевода русского жестового языка (РЖЯ) заявителем, вступает в силу соглашение между МКДОУ № 2 и Курским РО ОООН «Всероссийское общество глухих», которые предоставляют переводчика РЖЯ.

4.4.6. другое _____

Имеется заключение уполномоченной организации о состоянии доступности объекта (наименование документа и выдавшей его организации, дата), прилагается

4.7. Информация может быть размещена (обновлена) на Карте доступности субъекта Российской Федерации _____

(наименование сайта, портала)

5. Особые отметки

ПРИЛОЖЕНИЯ:

Результаты обследования:

- | | |
|--|---------|
| 1. Территории, прилегающей к объекту | на 2 л. |
| 2. Входа (входов) в здание | на 2 л. |
| 3. Путей движения в здании | на 2 л. |
| 4. Зоны целевого назначения объекта | на 4 л. |
| 5. Санитарно-гигиенических помещений | на 2 л. |
| 6. Системы информации (и связи) на объекте | на 2 л. |

Результаты фотофиксации на объекте МКДОУ № 2 на 6 л.

Пэтажные планы, паспорт БТИ 2 на 2 л.

Другое (в том числе дополнительная информация о путях движения к объекту) _____

Руководитель

рабочей группы

завершающий Д.А. Мамеев _____
(Должность, Ф.И.О.) (Подпись)

Члены рабочей группы

зам. зав. по ИХР Касимов Т.А. _____
(Должность, Ф.И.О.) (Подпись)

первый психолог Трунов Н.В. _____
(Должность, Ф.И.О.) (Подпись) Трунов

В том числе:

представители общественных

организаций инвалидов

Председатель Кроссовот Качерин А.В. _____
(Должность, Ф.И.О.) (Подпись)

вед. специалист Павлов К.А. _____
(Должность, Ф.И.О.) (Подпись)

представители организации,
расположенной на объекте

(Должность, Ф.И.О.)

(Подпись)

(Должность, Ф.И.О.)

(Подпись)

Управленческое решение согласовано « ____ » _____ 20 ____ г.
(протокол № ____)

Комиссией (название). _____

I. Результаты обследования:
1. Территории, прилегающей к зданию (участка)
МКДОУ № 2, г. Курск, ул. Овечкина, д. 2а
(наименование объекта, адрес)

N п/п	Наименование функционально- планировочного элемента	Наличие элемента			Выявленные нарушения и замечания		Работы по адаптации объектов	
		есть/ нет	N на плане	N фото	Содержание	Значимо для инвалида (категория)	Содержание	Виды работ
1.1	Вход (входы) на территорию	есть	1.1 (стр.28)	1	Не соответствует нормам СНиП ПС-59-13330	ДЧ-И (К, С, Г, О)	Приведение в соответствии с нормами СНиП	Устройство турникета, замена калитки, ворот, оборудование съезда на тротуар
1.2	Путь (пути) движения на территории	есть	1.2 (стр.28)	2-3	Не соответствует нормам СНиП ПС-59-13330	ДЧ-И (К, С, Г, О)	Приведение в соответствии с нормами СНиП	Оснащение визуальными и, тактильными акустическими и другим специальным оборудованием для МГН
1.3	Лестница (наружная)	нет			Не требуется	ДЧ-И (К, С, Г, О)	Не требуется	Не требуется
1.4	Пандус (наружный)	нет			Не требуется	К, О	Не требуется	Не требуется
1.5	Автостоянка и парковка	есть			Отсутствие мест для стоянки автотранспортных средств для инвалидов	ВНД	Индивидуальное решение с ТСР	Обустройство стоянки и парковки

ОБЩИЕ требования к зоне				Необходим текущий и капитальный ремонт и индивидуальное решение с ТСП		
-------------------------	--	--	--	---	--	--

II. Заключение по зоне:

Наименование структурно-функциональной зоны	Состояние доступности <*> (к пункту 3.4 Акта обследования ОСИ)	Приложение		Рекомендации по адаптации (вид работы) <*> к пункту 4.1 Акта обследования ОСИ
		N на плане	N фото	
Территория, прилегающая к зданию	ДУ	1.1., 1.2 (стр. 28)	1,2,3	Организационные мероприятия, текущий ремонт, индивидуальное решение с ТСП

<*> Указывается: ДП-В - доступно полностью всем; ДП-И (К, О, С, Г, У) - доступно полностью избирательно (указать категории инвалидов); ДЧ-В - доступно частично всем; ДЧ-И (К, О, С, Г, У) - доступно частично избирательно (указать категории инвалидов); ДУ - доступно условно, ВНД - недоступно.

<*> Указывается один из вариантов: не нуждается; ремонт (текущий, капитальный); индивидуальное решение с ТСП; технические решения невозможны - организация альтернативной формы обслуживания.

Комментарий к заключению: доступно условно, капитальный и текущий ремонт, индивидуальное решение ТСП

I Результаты обследования:
2. Входа (входов) в здание
МКДОУ № 2, г. Курск, ул. Овечкина, д. 2а
(наименование объекта, адрес)

N п/п	Наименование функционально- планировочного элемента	Наличие элемента			Выявленные нарушения и замечания		Работы по адаптации объектов	
		есть/ нет	N на плане	N фото	Содержание	Значимо для инвалида (категория)	Содержание	Виды работ
2.1	Лестница (наружная)	есть	2.1. (стр.28)	4,5,6	Не соответствует нормам СНИП ПС-59- 13330	ДУ	Приведение в соответствии с нормами СНИП	Оснащение визуальными и, тактильными акустическими и другим специальным оборудованием для МГН
2.2	Пандус (наружный)	есть	2.2 (стр.28)	7	Соответствует нормам СНИП ПС-59-13330	ДУ	Не требуется	Не требуется
2.3	Входная площадка (перед дверью)	есть	2.3 (стр.28)	8	Соответствует нормам СНИП ПС-59-13330	ДЧ-И (К,О)	Не требуется	Не требуется
2.4	Дверь (входная)	есть	2.4 (стр.28)	9,10, 11	Не соответствует нормам СНИП ПС-59- 13330	все	Капитальный ремонт	Индивидуальное решение с ТСР
2.5	Тамбур	есть	2.5 (стр.28)	12	Не соответствует нормам СНИП ПС-59- 13330	все	Капитальный ремонт	Ремонт перекрытий, стен и индивидуальное решение с ТСР

ОБЩИЕ требования к зоне						Необходим капитальный ремонт и индивидуальное решение с ТСР			

II. Заключение по зоне:

Наименование структурно-функциональной зоны	Состояние доступности <*> (к пункту 3.4 Акта обследования ОСИ)	Приложение		Рекомендации по адаптации (вид работы) <*> к пункту 4.1 Акта обследования ОСИ
		N на плане	N фото	
Вход (входы) в здание	ДУ	2.1, 2.2, 2.3, 2.4, 2.5 (стр. 28)	4,5, 6, 7, 8, 9, 10, 11,12	Капитальный и текущий ремонт, индивидуальное решение с ТСР

<*> Указывается: ДП-В - доступно полностью всем; ДП-И (К, О, С, Г, У) - доступно полностью избирательно (указать категории инвалидов); ДЧ-В - доступно частично всем; ДЧ-И (К, О, С, Г, У) - доступно частично избирательно (указать категории инвалидов); ДУ - доступно условно, ВНД - недоступно.

<*> Указывается один из вариантов: не нуждается; ремонт (текущий, капитальный); индивидуальное решение с ТСР; технические решения невозможны - организация альтернативной формы обслуживания.

Комментарий к заключению: доступно условно, капитальный и текущий ремонт, индивидуальное решение ТСР

Приложение 3
к Акту обследования ОСИ
к паспорту доступности ОСИ МКДОУ № 2
N _____
от " ____ " _____ 20__ г.

I Результаты обследования:
3. Пути (путей) движения внутри здания (в т.ч. путей эвакуации)
МКДОУ № 2, г. Курск, ул. Овечкина, д. 2а
(наименование объекта, адрес)

N п/п	Наименование функционально- планировочного элемента	Наличие элемента			Выявленные нарушения и замечания		Работы по адаптации объектов	
		есть/ нет	N на плане	N фото	Содержание	Значимо для инвалида (категория)	Содержание	Виды работ
3.1	Коридор (вестибюль, зона ожидания, галерея, балкон)	есть	3.1 (стр.29, 30)	13, 14	Не соответствует нормам СНИП ПС 59- 13330	все	Приведение в соответствие с нормами СНИП	Технические решения невозможны
3.2	Лестница (внутри здания)	есть	3.2 (стр.29,30)	15, 16	Не соответствует нормам СНИП ПС 59- 13330	К, О, С, Г	Приведение в соответствие с нормами СНИП	Технические решения невозможны
3.3	Пандус (внутри здания)	нет	-	-				Технические решения невозможны
3.4	Лифт пассажирский (или подъемник)	нет	-	-				Технические решения невозможны
3.5	Дверь	есть	3.5 (стр.29,30)	17,18	Не соответствует нормам СНИП ПС 59- 13330	К, О, С, Г	Приведение в соответствие с	Технические решения

				13330		нормами СНИП	невозможны
3.6	Пути эвакуации (в т.ч. зоны безопасности)	есть	-	19, 20, 21	Не соответствует нормам СНИП ПС 59-13330	Приведение в соответствие с нормами СНИП	Технические решения невозможны
	ОБЩИЕ требования к зоне				Технические решения невозможны		

II. Заключение по зоне:

Наименование структурно-функциональной зоны	Состояние доступности <*> (к пункту 3.4 Акта обследования ОСИ)	Приложение		Рекомендации по адаптации (вид работы) <*> к пункту 4.1 Акта обследования ОСИ
		N на плане	N фото	
Путь (пути) движения внутри здания (в т.ч. пути эвакуации)	ВНД	3.1, 3.2, 3.3 (стр. 29, 30)	13, 14, 15, 16, 17, 18, 19, 20, 21	Технические решения невозможны

<*> Указывается: ДП-В - доступно полностью всем; ДП-И (К, О, С, Г, У) - доступно полностью избирательно (указать категории инвалидов); ДЧ-В - доступно частично всем; ДЧ-И (К, О, С, Г, У) - доступно частично избирательно (указать категории инвалидов); ДУ - доступно условно, ВНД - недоступно.

<*> Указывается один из вариантов: не нуждается; ремонт (текущий, капитальный); индивидуальный решение с ТСП; технические решения невозможны - организация альтернативной формы обслуживания.

Комментарий к заключению: недоступно, технические решения невозможны.

I Результаты обследования:
4. Зоны целевого назначения здания (целевого посещения объекта)
Вариант I – зона обслуживания инвалидов
МКДОУ № 2, г. Курск, ул. Овечкина, д. 2а
(наименование объекта, адрес)
Наименование объекта, адрес

N п/п	Наименование функционально-планировочного элемента	Наличие элемента			Выявленные нарушения и замечания		Работы по адаптации объектов	
		есть/нет	N на плане	N фото	Содержание	Значимо для инвалидов (категория)	Содержание	Виды работ
4.1	Кабинетная форма обслуживания	нет			Отдельных помещений нет			Технические решения невозможны
4.2	Зальная форма обслуживания	нет						
4.3	Прилавочная форма обслуживания	нет						
4.4	Форма обслуживания с перемещением по маршруту	нет						
4.5	Кабина индивидуального обслуживания	нет						

	ОБЩИЕ требования к зоне					Технические решения невозможны			
--	-------------------------	--	--	--	--	--------------------------------	--	--	--

II. Заключение по зоне:

Наименование структурно-функциональной зоны	Состояние доступности* (к пункту 3.4 Акта обследования ОСИ)	Приложение		Рекомендации по адаптации (вид работы)** к пункту 4.1 Акта обследования ОСИ
		№ на плане	№ фото	
Зоны целевого назначения здания (целевого посещения объекта) Вариант I – зона обслуживания инвалидов	ВНД			Технические решения невозможны

* указывается: **ДП-В** - доступно полностью всем; **ДП-И** (К, О, С, Г, У) – доступно полностью избирательно (указать категории инвалидов); **ДЧ-В** - доступно частично всем; **ДЧ-И** (К, О, С, Г, У) – доступно частично избирательно (указать категории инвалидов); **ДУ** - доступно условно, **ВНД** - недоступно

** указывается один из вариантов: не нуждается; ремонт (текущий, капитальный); индивидуальное решение с ТСП; технические решения невозможны –

организация альтернативной формы обслуживания

Комментарий к заключению недоступно, технические решения невозможны.

I Результаты обследования:
4. Зоны целевого назначения здания (целевого посещения объекта)
Вариант II – места приложения труда

N п/п	Наименование функционально-планировочного элемента	Наличие элемента			Выявленные нарушения и замечания		Работы по адаптации объектов	
		есть/нет	N на плане	N фото	Содержание	Значимо для инвалида (категория)	Содержание	Виды работ
	Место приложения труда	нет						Технические решения невозможны

II. Заключение по зоне:

Наименование структурно-функциональной зоны	Состояние доступности* (к пункту 3.4 Акта обследования ОСИ)	Приложение		Рекомендации по адаптации (вид работы)** к пункту 4.1 Акта обследования ОСИ
		№ на плане	№ фото	
Зоны целевого назначения здания (целевого посещения объекта) Вариант II – места приложения труда	ВНД			Технические решения невозможны

* указывается: **ДП-В** - доступно полностью всем; **ДП-И** (К, О, С, Г, У) – доступно полностью избирательно (указать категории инвалидов); **ДЧ-В** - доступно частично всем; **ДЧ-И** (К, О, С, Г, У) – доступно частично избирательно (указать категории инвалидов); **ДУ** - доступно условно, **ВНД** - недоступно

**указывается один из вариантов: не нуждается; ремонт (текущий, капитальный); индивидуальный; индивидуальное решение с ТСР; технические решения невозможны – организация альтернативной формы обслуживания

Комментарий к заключению недоступно, технические решения невозможны.

I Результаты обследования:
4. Зоны целевого назначения здания (целевого посещения объекта)
Вариант III – жилые помещения

N п/п	Наименование функционально-планировочного элемента	Наличие элемента		Выявленные нарушения и замечания		Работы по адаптации объектов		
		есть / нет	N на плане	N фото	Содержание	Значимо для инвалида (категория)	Содержание	Виды работ
	Жилые помещения	нет	-	-	-	-	-	-

II. Заключение по зоне:

Наименование структурно-функциональной зоны	Состояние доступности* (к пункту 3.4 Акта обследования ОСИ)	Приложение		Рекомендации по адаптации (вид работы)** к пункту 4.1 Акта обследования ОСИ
		№ на плане	№ фото	
Зоны целевого назначения здания (целевого посещения объекта) Вариант III – жилые помещения	-	-	-	-

* указывается: **ДП-В** - доступно полностью всем; **ДП-И** (К, О, С, Г, У) – доступно полностью избирательно (указать категории инвалидов); **ДЧ-В** - доступно частично всем; **ДЧ-И** (К, О, С, Г, У) – доступно частично избирательно (указать категории инвалидов); **ДУ** - доступно условно, **ВНД** - недоступно
 **указывается один из вариантов: не нуждается; ремонт (текущий, капитальный); индивидуальное решение с ТСР; технические решения невозможны – организация альтернативной формы обслуживания

Комментарий к заключению: жилых помещений на объекте нет

I Результаты обследования:
5. Санитарно-гигиенических помещений
МКДОУ № 2, г. Курск, ул. Овечкина, д. 2а
Наименование объекта, адрес

N п/п	Наименование функционально-планировочного элемента	Наличие элемента			Выявленные нарушения и замечания		Работы по адаптации объектов	
		есть/нет	N на плане	N фото	Содержание	Значимо для инвалида (категория)	Содержание	Виды работ
5.1	Туалетная комната	есть	5.1 (стр.29,30)	22, 23, 24	Не соответствует нормам СНиП ПС 59-13330	все	Капитальный ремонт	Технические решения невозможны
5.2	Душевая/ ванная комната	нет						
5.3	Бытовая комната (гардеробная)	нет						
	ОБЩИЕ требования к зоне				Технические решения невозможны			

II. Заключение по зоне:

Наименование структурно-функциональной зоны	Состояние доступности* (к пункту 3.4 Акта обследования ОСИ)	Приложение		Рекомендации по адаптации (вид работы)** к пункту 4.1 Акта обследования ОСИ
		№ на плане	№ фото	
Санитарно-гигиенические помещения	ВНД	5.1 (стр. 29,30)	22, 23, 24	Технические решения невозможны

* указывается: **ДП-В** - доступно полностью всем; **ДП-И** (К, О, С, Г, У) – доступно полностью избирательно (указать категории инвалидов); **ДЧ-В** - доступно частично всем; **ДЧ-И** (К, О, С, Г, У) – доступно частично избирательно (указать категории инвалидов); **ДУ** - доступно условно, **ВНД** - недоступно

**указывается один из вариантов: не нуждается; ремонт (текущий, капитальный); индивидуальный ремонт с ТСР; технические решения невозможны – организация альтернативной формы обслуживания

Комментарий к заключению недоступно, технические решения невозможны.

I Результаты обследования:
6. Системы информации на объекте
МКДОУ № 2, г. Курск, ул. Овечкина, д. 2а
Наименование объекта, адрес

N п/п	Наименование функционально-планировочного элемента	Наличие элемента			Выявленные нарушения и замечания		Работы по адаптации объектов	
		есть/нет	N на плане	N фото	Содержание	Значимо для инвалида (категория)	Содержание	Виды работ
6.1	Визуальные средства	нет			Отсутствуют	все	Установка аудиовизуальных, информационно-справочных систем; установка тактильных: пиктограмм, схем, указателей направления движения; установка экрана, текстового табло для дублирования звуковой информации, в том числе на языке Брайля	Индивидуальное решение с ТСР
6.2	Акустические средства	нет			Отсутствуют	все		
6.3	Тактильные средства	нет			Отсутствуют	Г		
	ОБЩИЕ требования к зоне				Отсутствуют			

II. Заключение по зоне:


Наименование структурно-функциональной зоны	Состояние доступности* (к пункту 3.4 Акта обследования ОСИ)	Приложение		Рекомендации по адаптации (вид работы)** к пункту 4.1 Акта обследования ОСИ
		№ на плане	№ фото	
Системы информации на объекте	ВНД			Индивидуальное решение с ТСР

* указывается: **ДП-В** - доступно полностью всем; **ДП-И** (К, О, С, Г, У) – доступно полностью избирательно (указать категории инвалидов); **ДЧ-В** - доступно частично всем; **ДЧ-И** (К, О, С, Г, У) – доступно частично избирательно (указать категории инвалидов); **ДУ** - доступно условно, **ВНД** - недоступно

** указывается один из вариантов: не нуждается; ремонт (текущий, капитальный); индивидуальный; индивидуальный; индивидуальные решения невозможны – организация альтернативной формы обслуживания

Комментарий к заключению: недоступно, индивидуальное решение с ТСР

уч-ок №82 по ул. Дзержинского

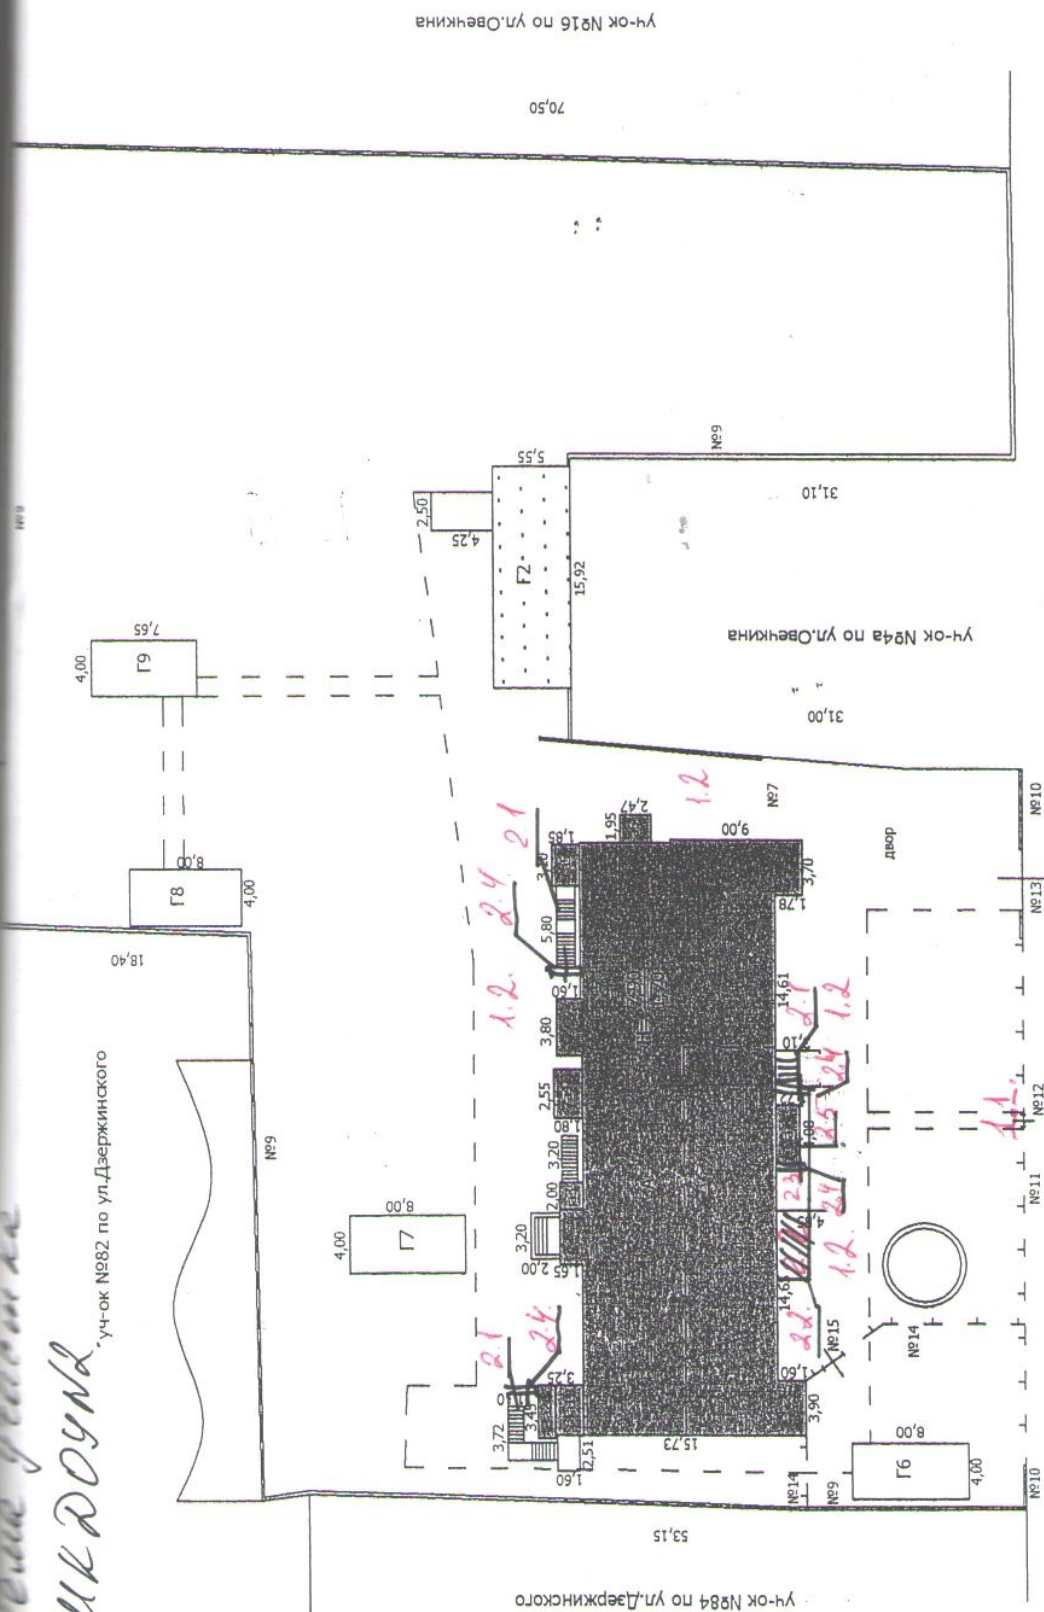


ул. Овечкина

ПОЭТАЖНЫЙ ПЛАН

строения Лит. А в домовладении № 2а по улице Овечкина
в городе Курске Центральном округе принадлежащего

План 1 этажа

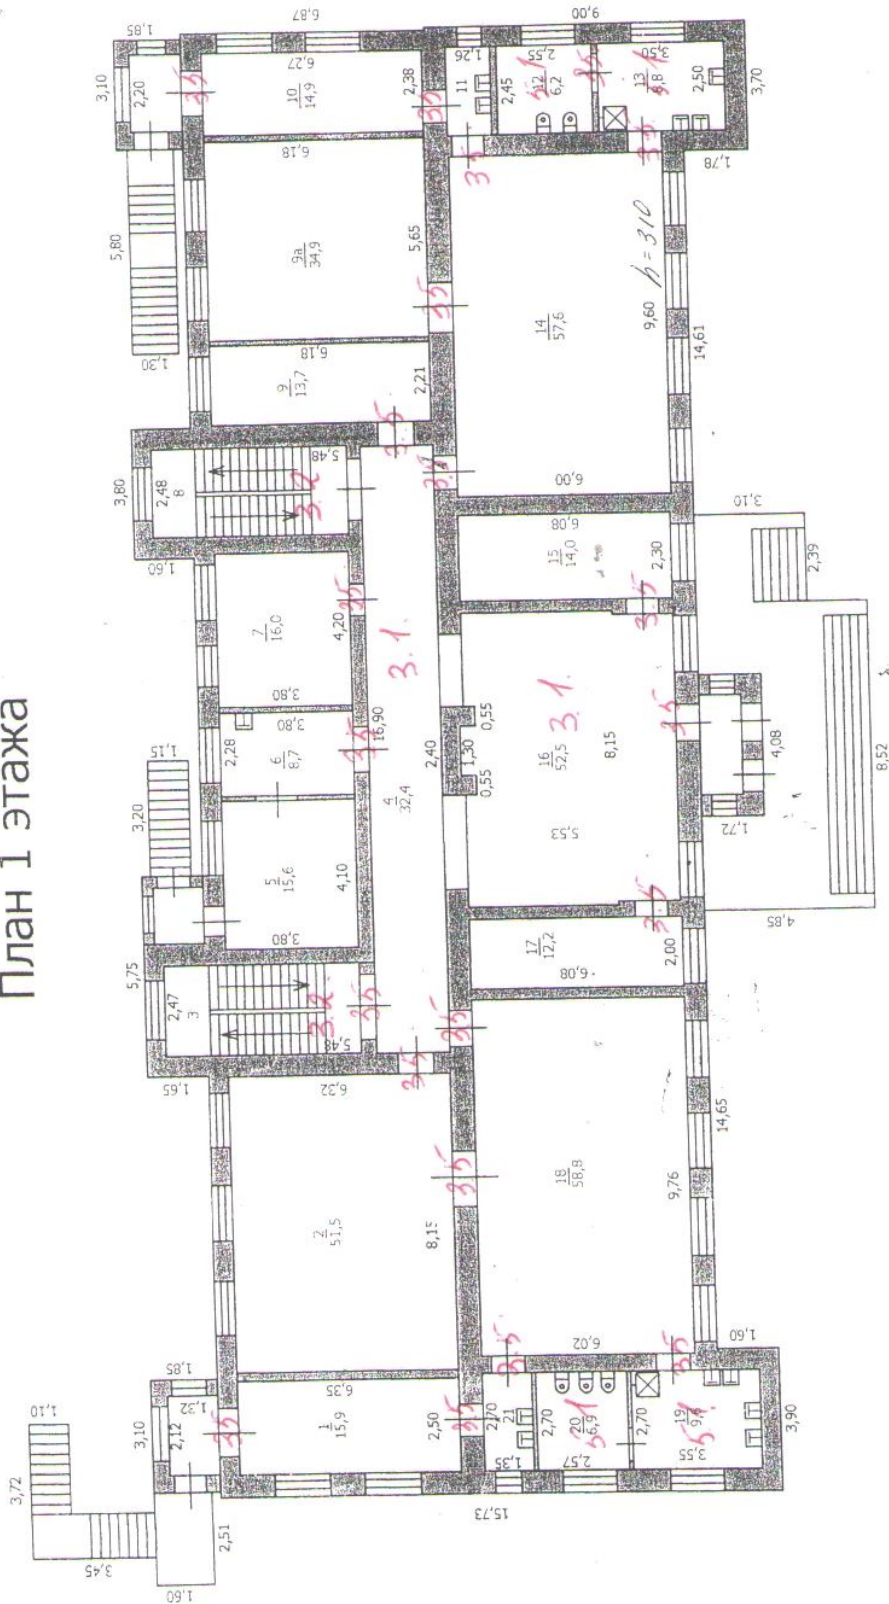

Копию снял Никитин Е.В.

Масштаб 1:200

Копию проверил Зубкова А.Н.

"24" марта 2008г.

ОАЮ

ОСИ

№ 2

Зева

8 г.


29

ПОЭТАЖНЫЙ ПЛАН

Инвентарный номер 00023119

здострой Лит. А в домовладении № 2а по улице Овечкина
в городе Курске Центральном округе принадлежащего

План 2 этажа

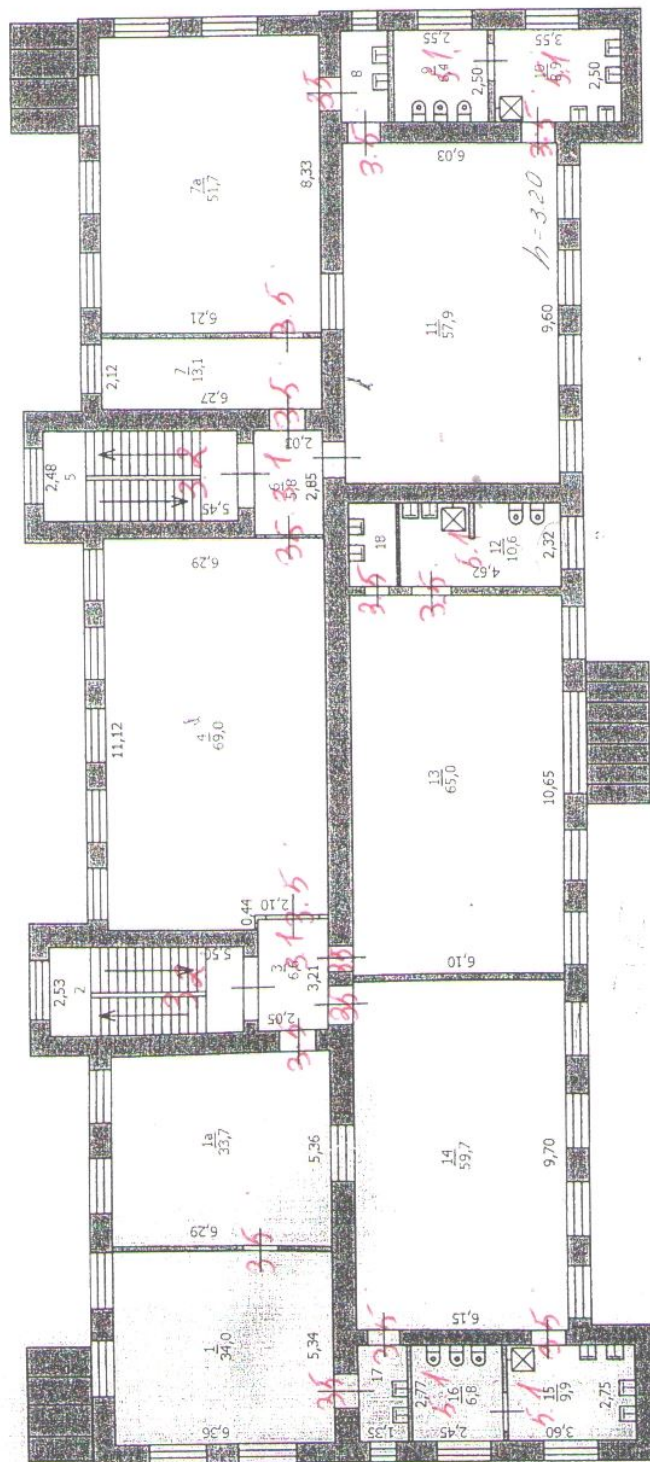

Масштаб 1:200


Копию снял Никитин Е.В.

"24" марта 2008г.

Копию проверил Зубкова А.Н.

30

Ю
СИ
№ 2
ева
г.

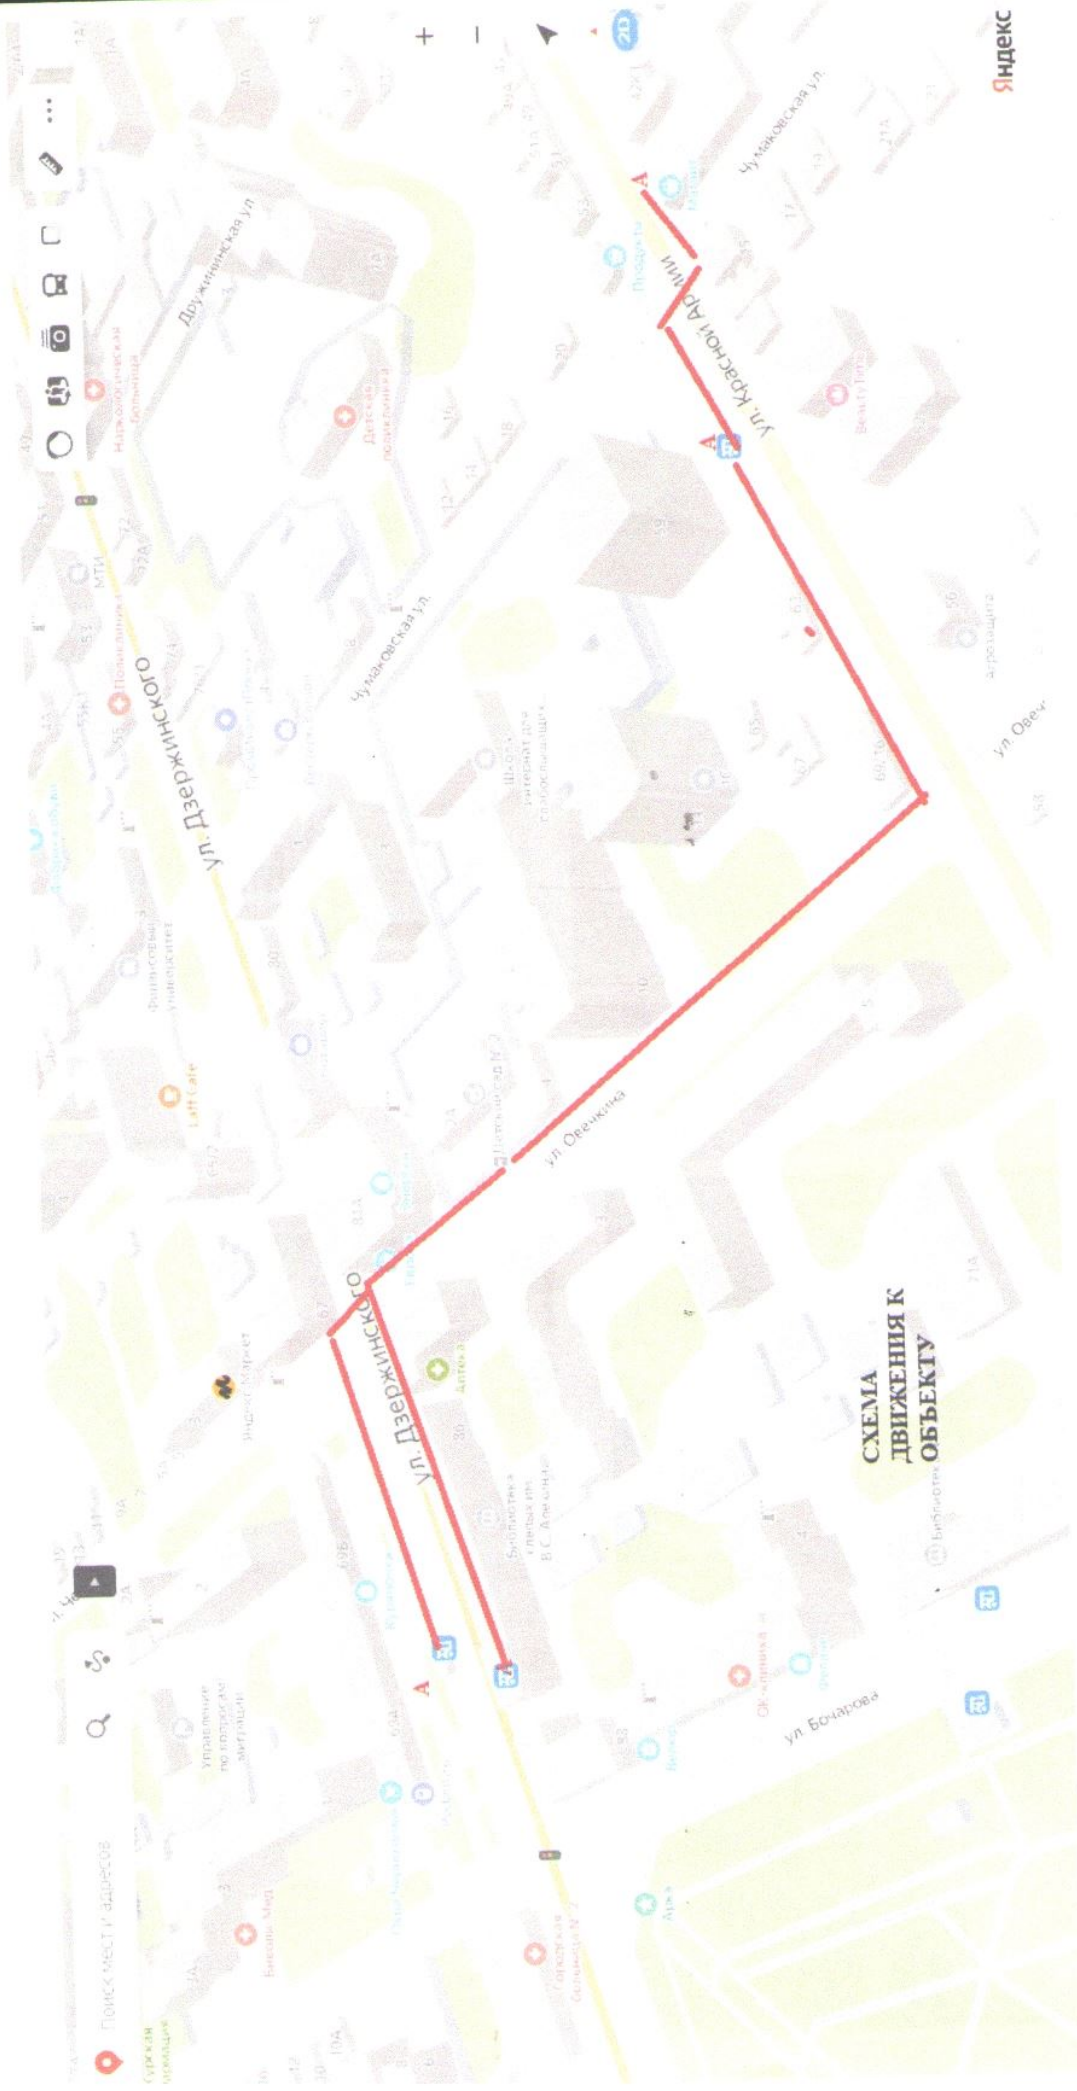

1. Вход на территорию



2. Пути движения



ДАЮ

ОСИ

№ 2

еева

18 г.

3. Автостоянка



4. Лестница



5. Лестница



6. Лестница



7. Пандус



8. Входная площадка



АЮ

ЮСИ

№ 2

лева

8 г.

9. Дверь входная



10. Дверь входная



АЮ


СИ

№ 2

еева

18 г.

11. Дверь входная

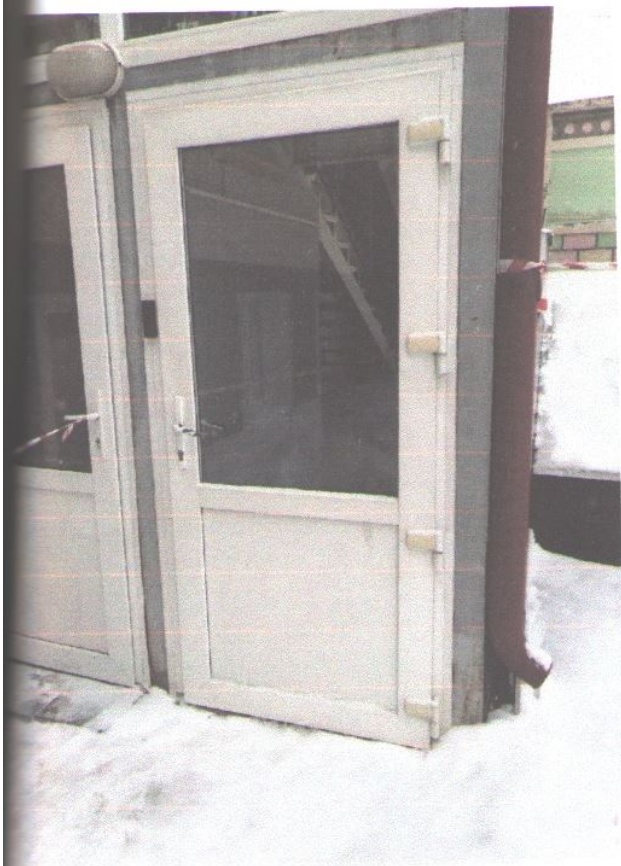


12. Тамбур



13. Вестибюль



14. Коридор

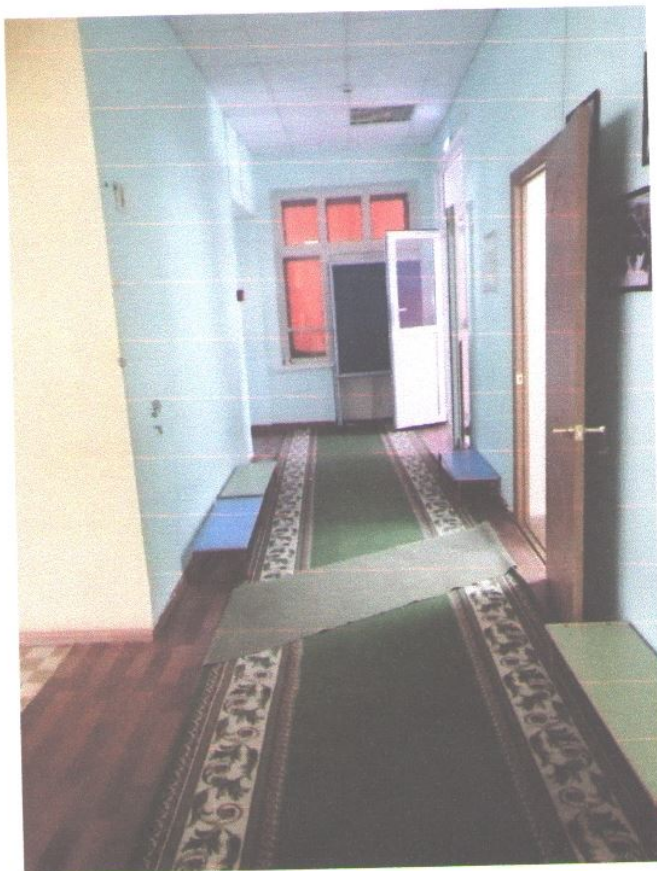

15. Лестница внутренняя



16. Лестница внутренняя



ЦАЮ
ОСИ
№ 2
еева
18 г.

17. Дверь



18. Дверь



19. Пути эвакуации



20. Пути эвакуации



ДАЮ


ОСИ

у № 2

леева

018 г.

21. Пути эвакуации

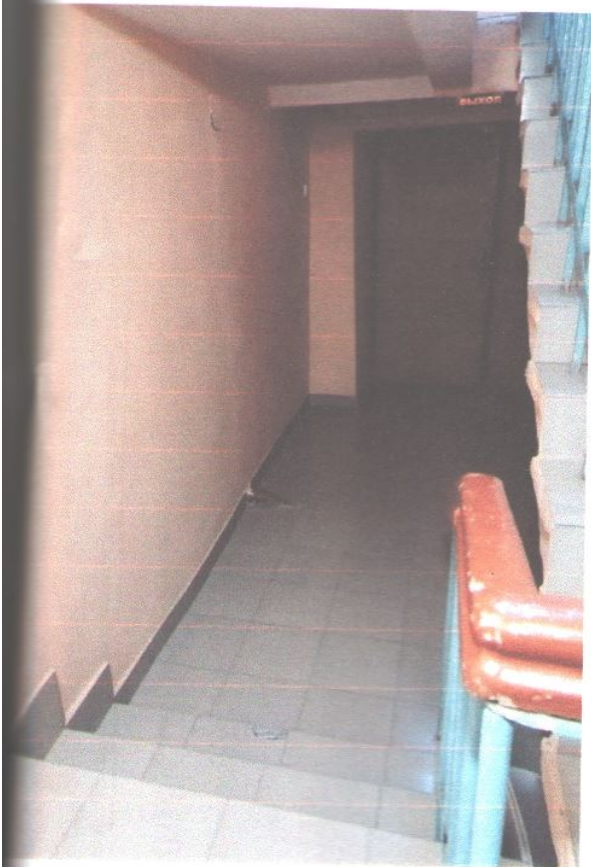

22. Туалетная комната



ДАЮ

, ОСИ

У № 2

слева

018 г.

23. Туалетная комната



24. Туалетная комната





ВСЕРОССИЙСКОЕ ОБЩЕСТВО ИНВАЛИДОВ

ПРОЕКТ
ЕДИНАЯ СТРАНА –
ДОСТУПНАЯ СРЕДА

Центр изучения проблем инвалидов «Общество для всех»
Система добровольной сертификации
«МИР, ДОСТУПНЫЙ ДЛЯ ВСЕХ»



ВНИ
ВСЕРОССИЙСКОЕ
ОБЩЕСТВО
ИНВАЛИДОВ



СЕРТИФИКАТ

Выдан в том, что

Качергис Александр Витасович

Принял (-а) участие в семинаре

«Обеспечение доступности объектов социальной инфраструктуры для людей с инвалидностью и других категорий маломобильных групп населения»
в рамках проекта ВПП «Единая Россия» «Единая страна – доступная среда»

Координатор федерального партийного проекта
«Единая страна – доступная среда»,
Депутат ГД ФС РФ,
Председатель Всероссийского общества инвалидов

М.Б. Терентьев

Москва 2018 год

СДАЮ
ОСИ
У № 2
леева
018 г.